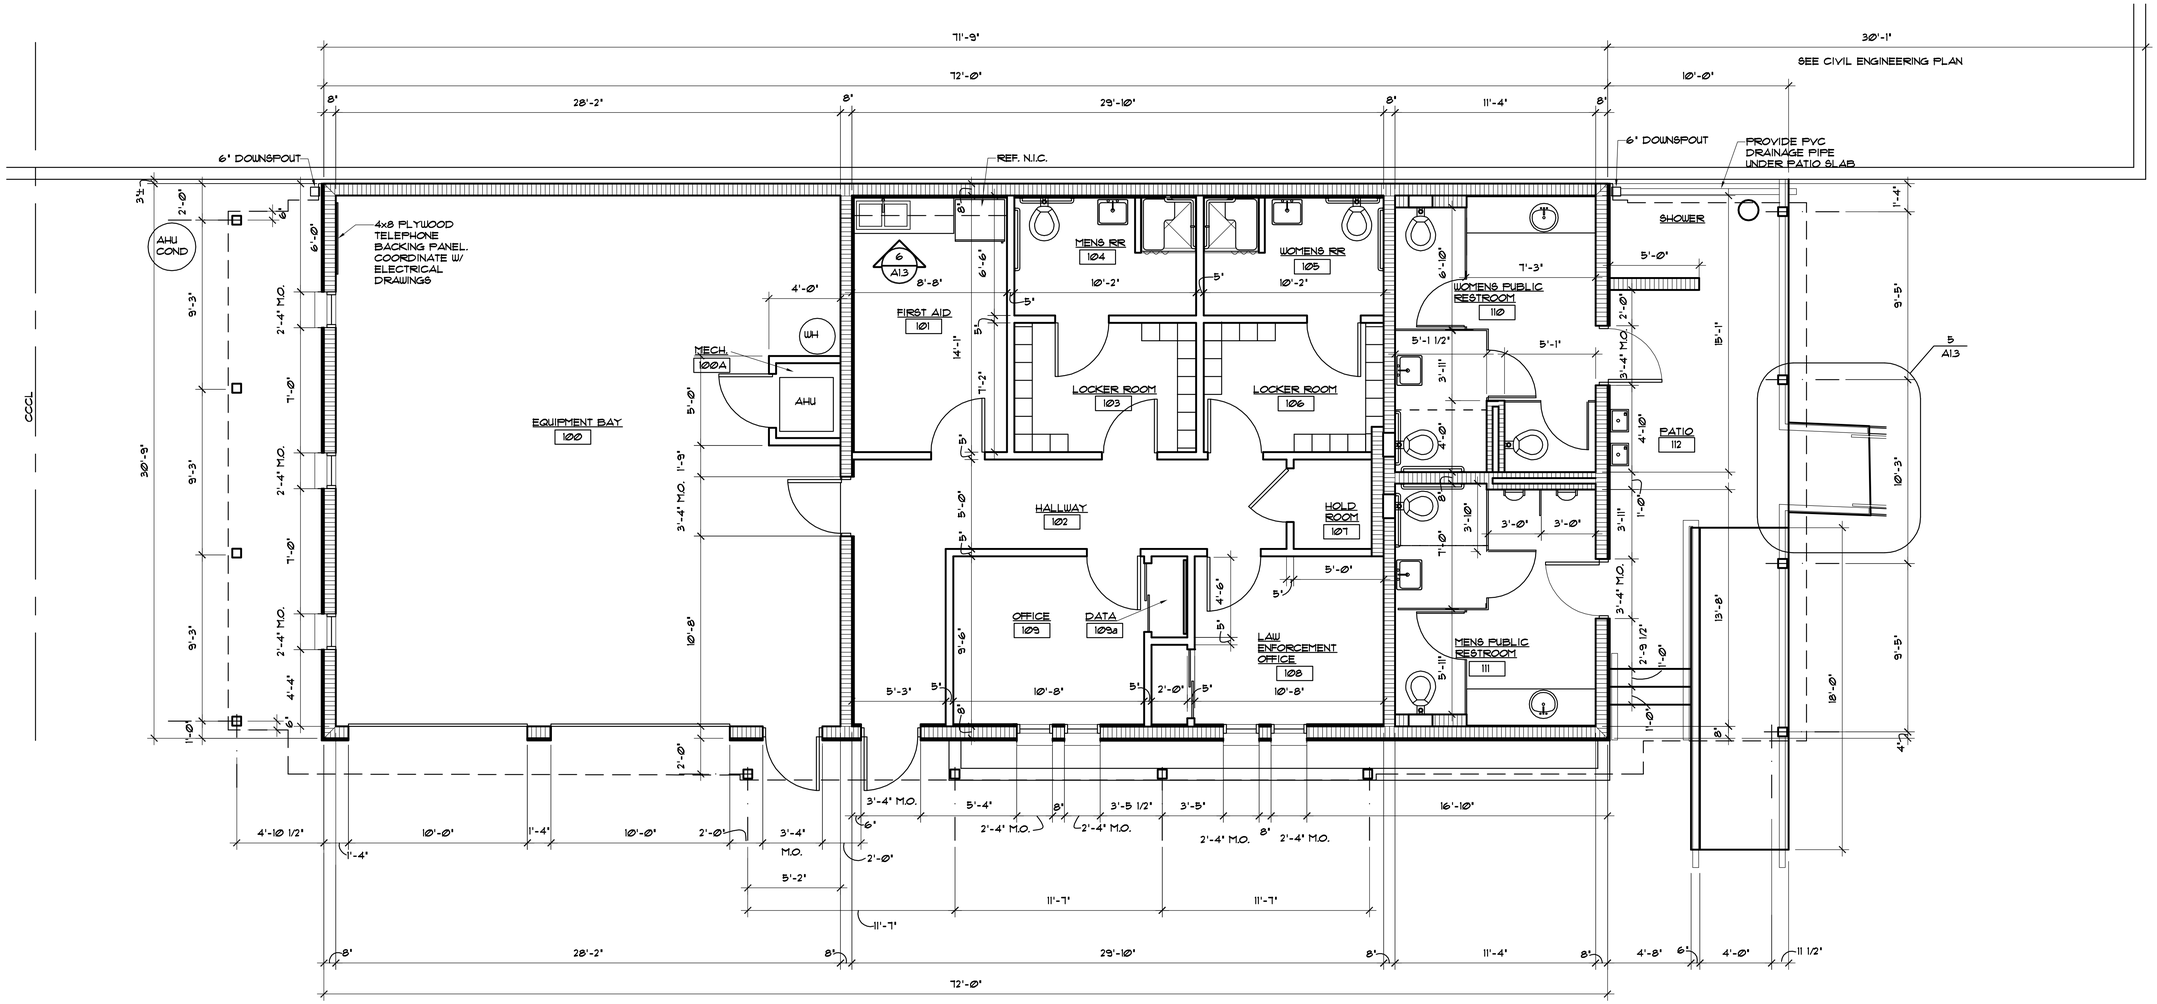

DIMENSIONED FLOOR PLAN (1 / A1.3)
SCALE: 1/4"=1'-0"

NORTH

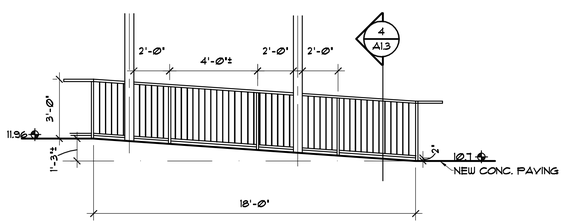

SECTION AT RAMP (2 / A1.3)
SCALE: 1/4"=1'-0"

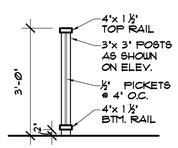

TYPICAL RAILING SECTION (4 / A1.3)
SCALE: 1/2"=1'-0"

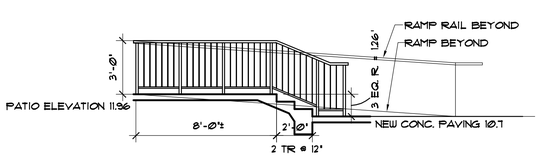

SECTION AT STAIR (3 / A1.3)
SCALE: 1/4"=1'-0"

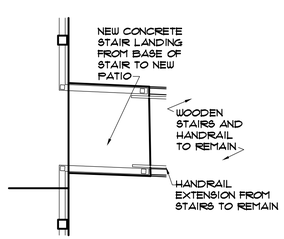

STAIR LANDING DETAIL (5 / A1.3)
SCALE: 1/4"=1'-0"

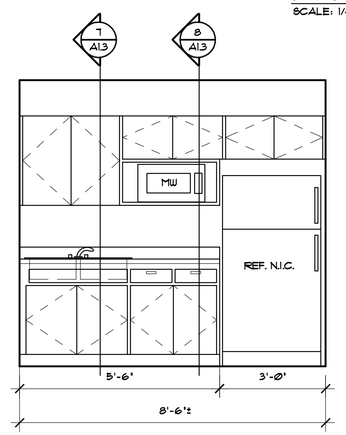

CABINET ELEVATION (6 / A1.3)
SCALE: 1/2"=1'-0"

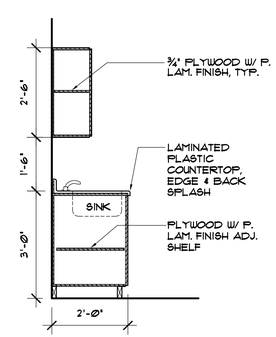

SECTION (7 / A1.3)
SCALE: 1/2"=1'-0"

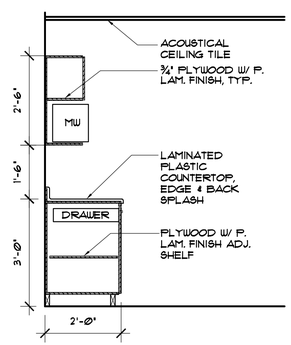

SECTION (8 / A1.3)
SCALE: 1/2"=1'-0"

DESIGN, INC.
913 NORTH NOVA RD.
HOLLY HILL, FL 32117
AA 26000567
PHONE (386) 255-6987
FAX (386) 255-6989

REV#	REVISIONS	DATE
1		
2		
3		
4		
5		
6		
7		
8		

COUNTY OF VOLUSIA
CARDINAL AVENUE LIFEGUARD STATION

CARDINAL AVENUE
ORMOND BEACH, FLORIDA

PJT#: 02209.05
DATE: 9-2-11
DRN BY: JMW
DGN BY: JMW
REV BY: -
SCALE: -

SHEET
A1.3